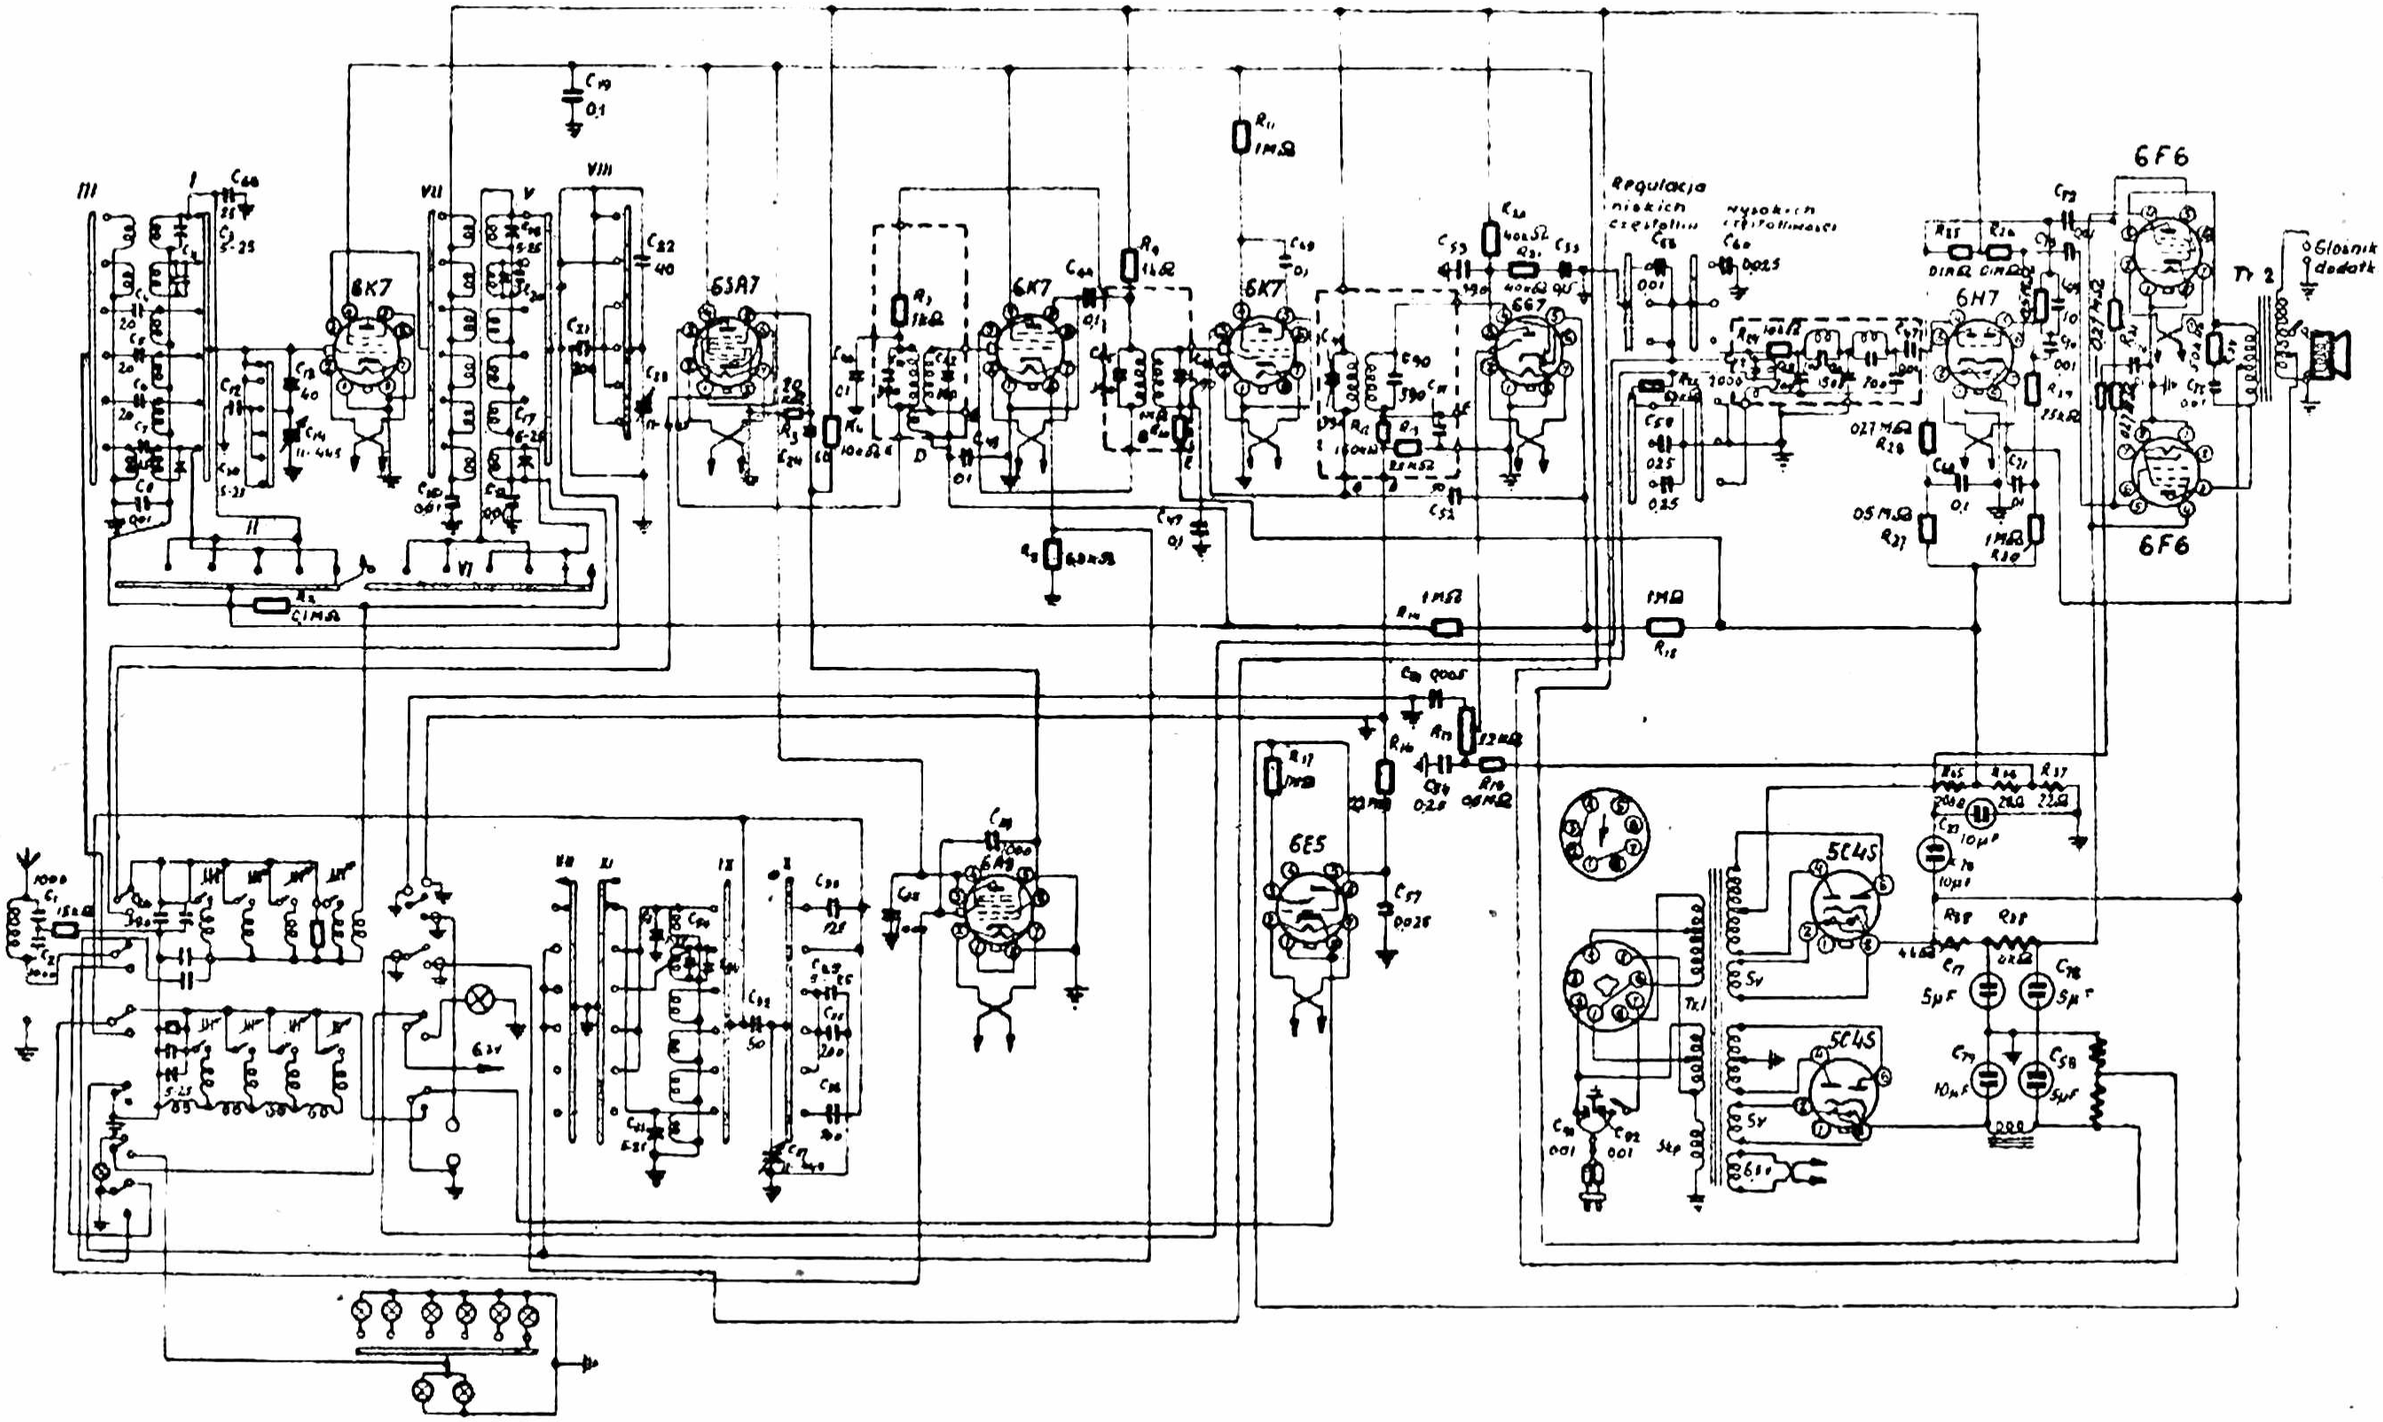

Schemat odbiornika „Leningrad"